



**Правила застройки и землепользования
муниципального образования
"Кондратовское сельское поселение"
Пермского муниципального района Пермского края
Карта градостроительного зонирования территории
д.Берег Камы и д.Заосиново**

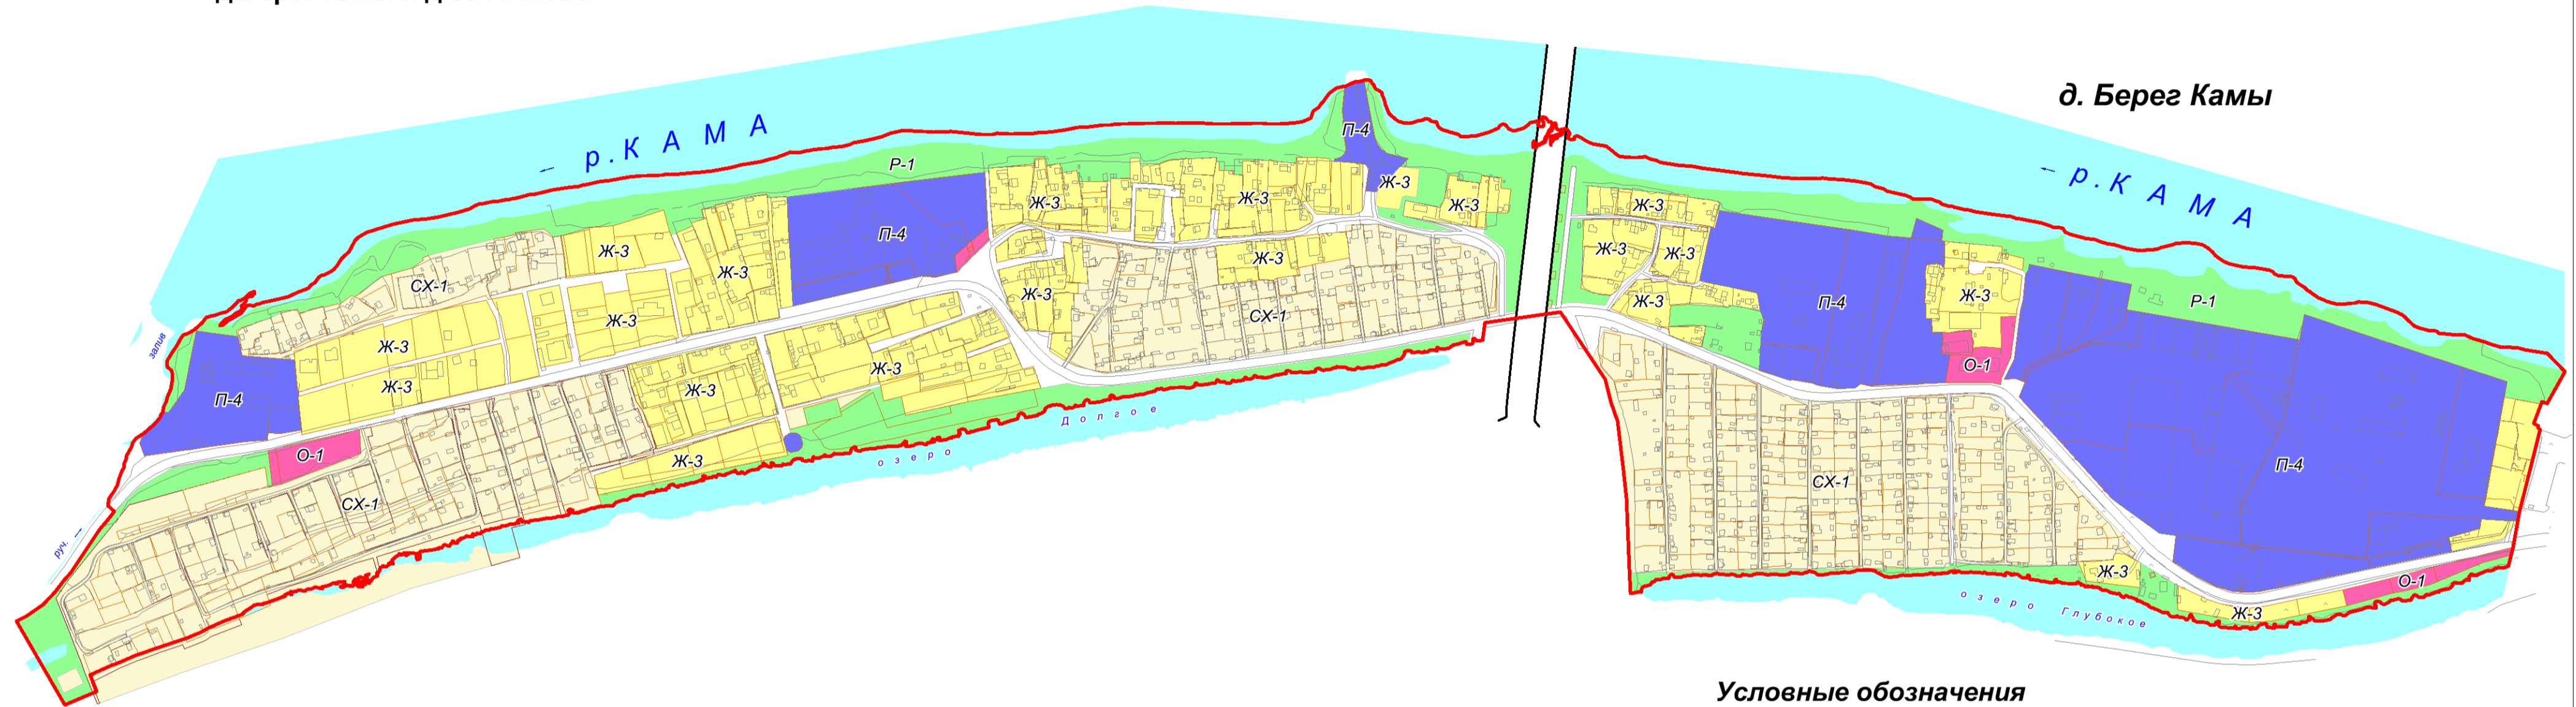

Условные обозначения

- Границы**
- Граница населенного пункта
 - Граница участков из ГКН
- Территориальные зоны**
- Жилые зоны:**
- Ж-3 Зона застройки индивидуальными жилыми домами
- Общественно-деловые зоны:**
- О-1 Зона делового, общественного и коммерческого назначения
- Производственные зоны:**
- П-4 Зона производственно-коммунальных объектов V класса вредности
- Зоны сельскохозяйственного использования**
- СХ-1 Зона садоводств и дачных участков
- Зоны рекреационного назначения**
- Р-1 Зона лесопарков, лесов и отдыха
- Транспортная инфраструктура**
- Мост
 - Основные улицы
 - Второстепенные улицы

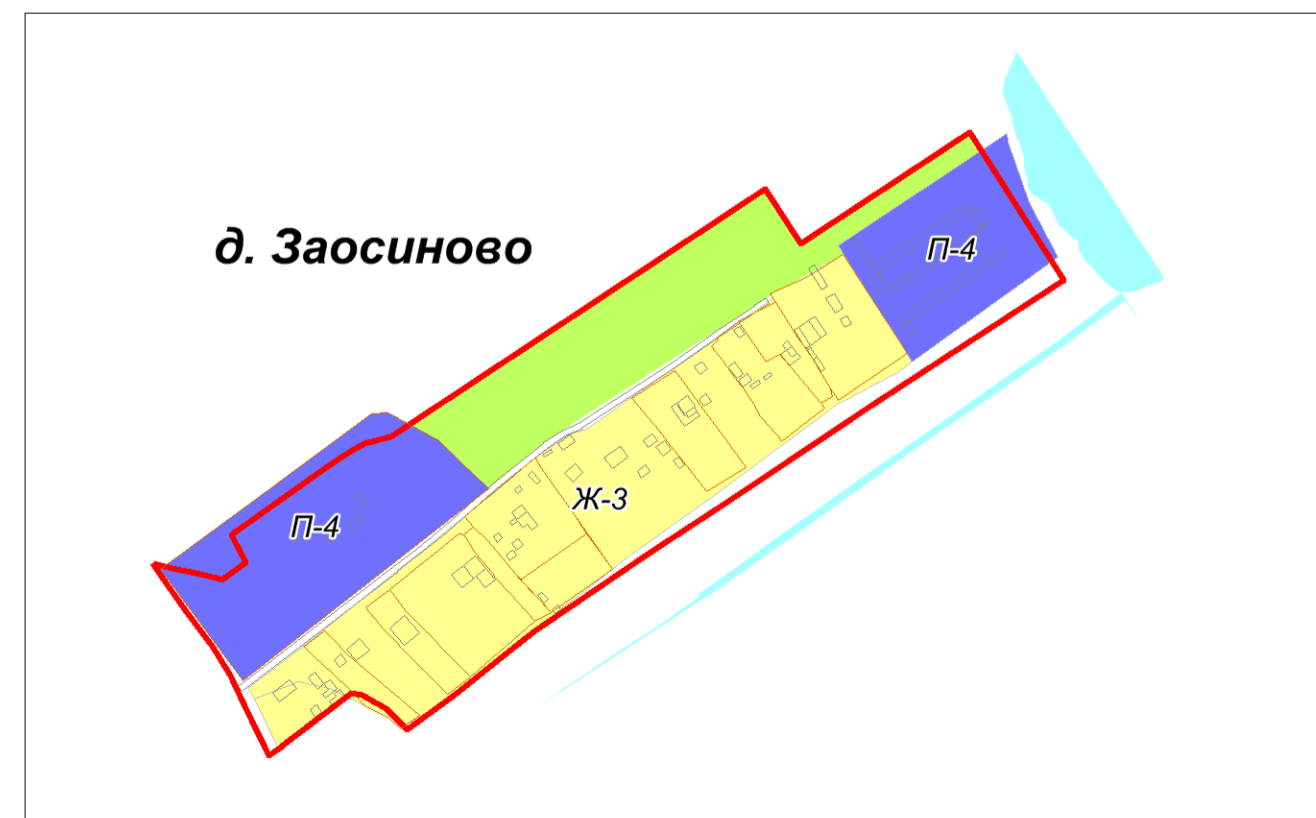

						1075-2016-ПЗиЗ		
						Правила землепользования и застройки муниципального образования "Кондратовское сельское поселение" Пермского муниципального района Пермского края		
Изм.	Колич.	Лист	Ввод.	Подпис.	Дата	Стадия	Лист	Листов
Руковод.	Гивчак					ПЗиЗ	1	
ГИП	Кобелева							
Исполнит.						Карта градостроительного зонирования д.Берег Камы и д.Заосиново М 1:5000		ГУП "ЦТИ Пермского края"